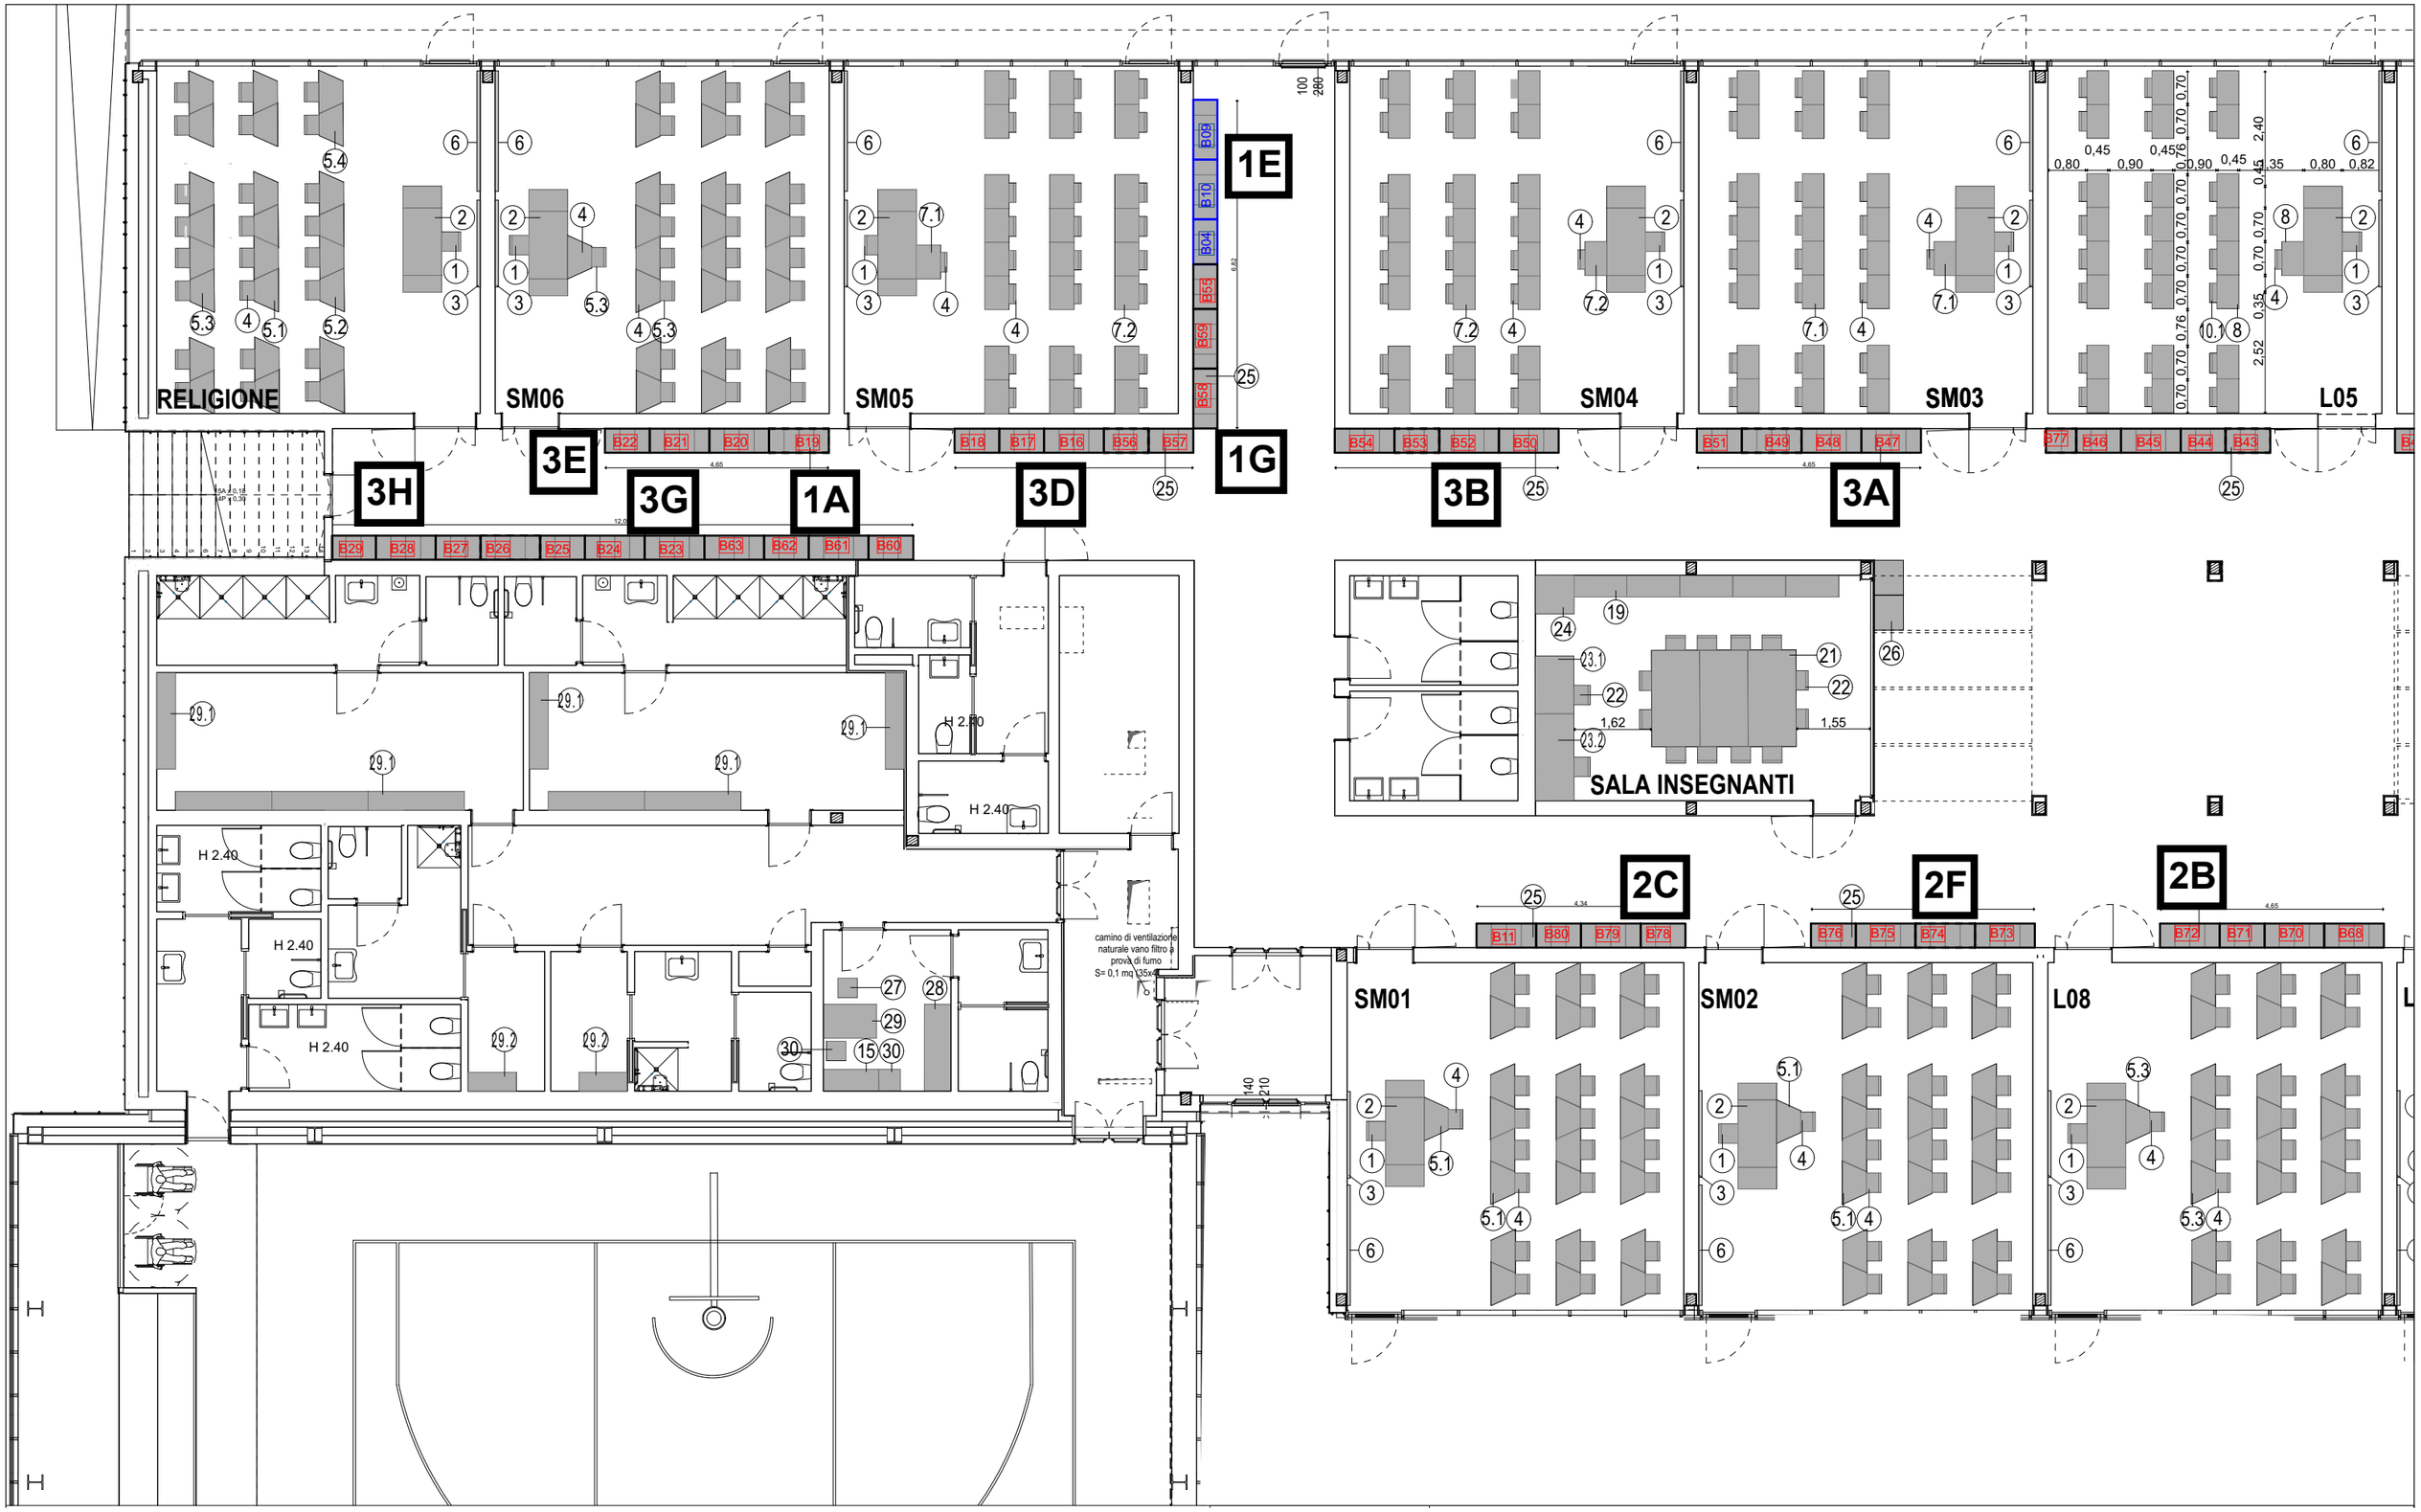
RELIGIONE
SM06
SM05
SM04
SM03
L05
SALA INSEGNANTI
SM01
SM02
L08
1E
1G
1A
3E
3G
3H
3D
3B
3A
2C
2F
2B
H 2.40
camino di ventilazione naturale vano filtro a prova di fumo S= 0,1 mq \35x4

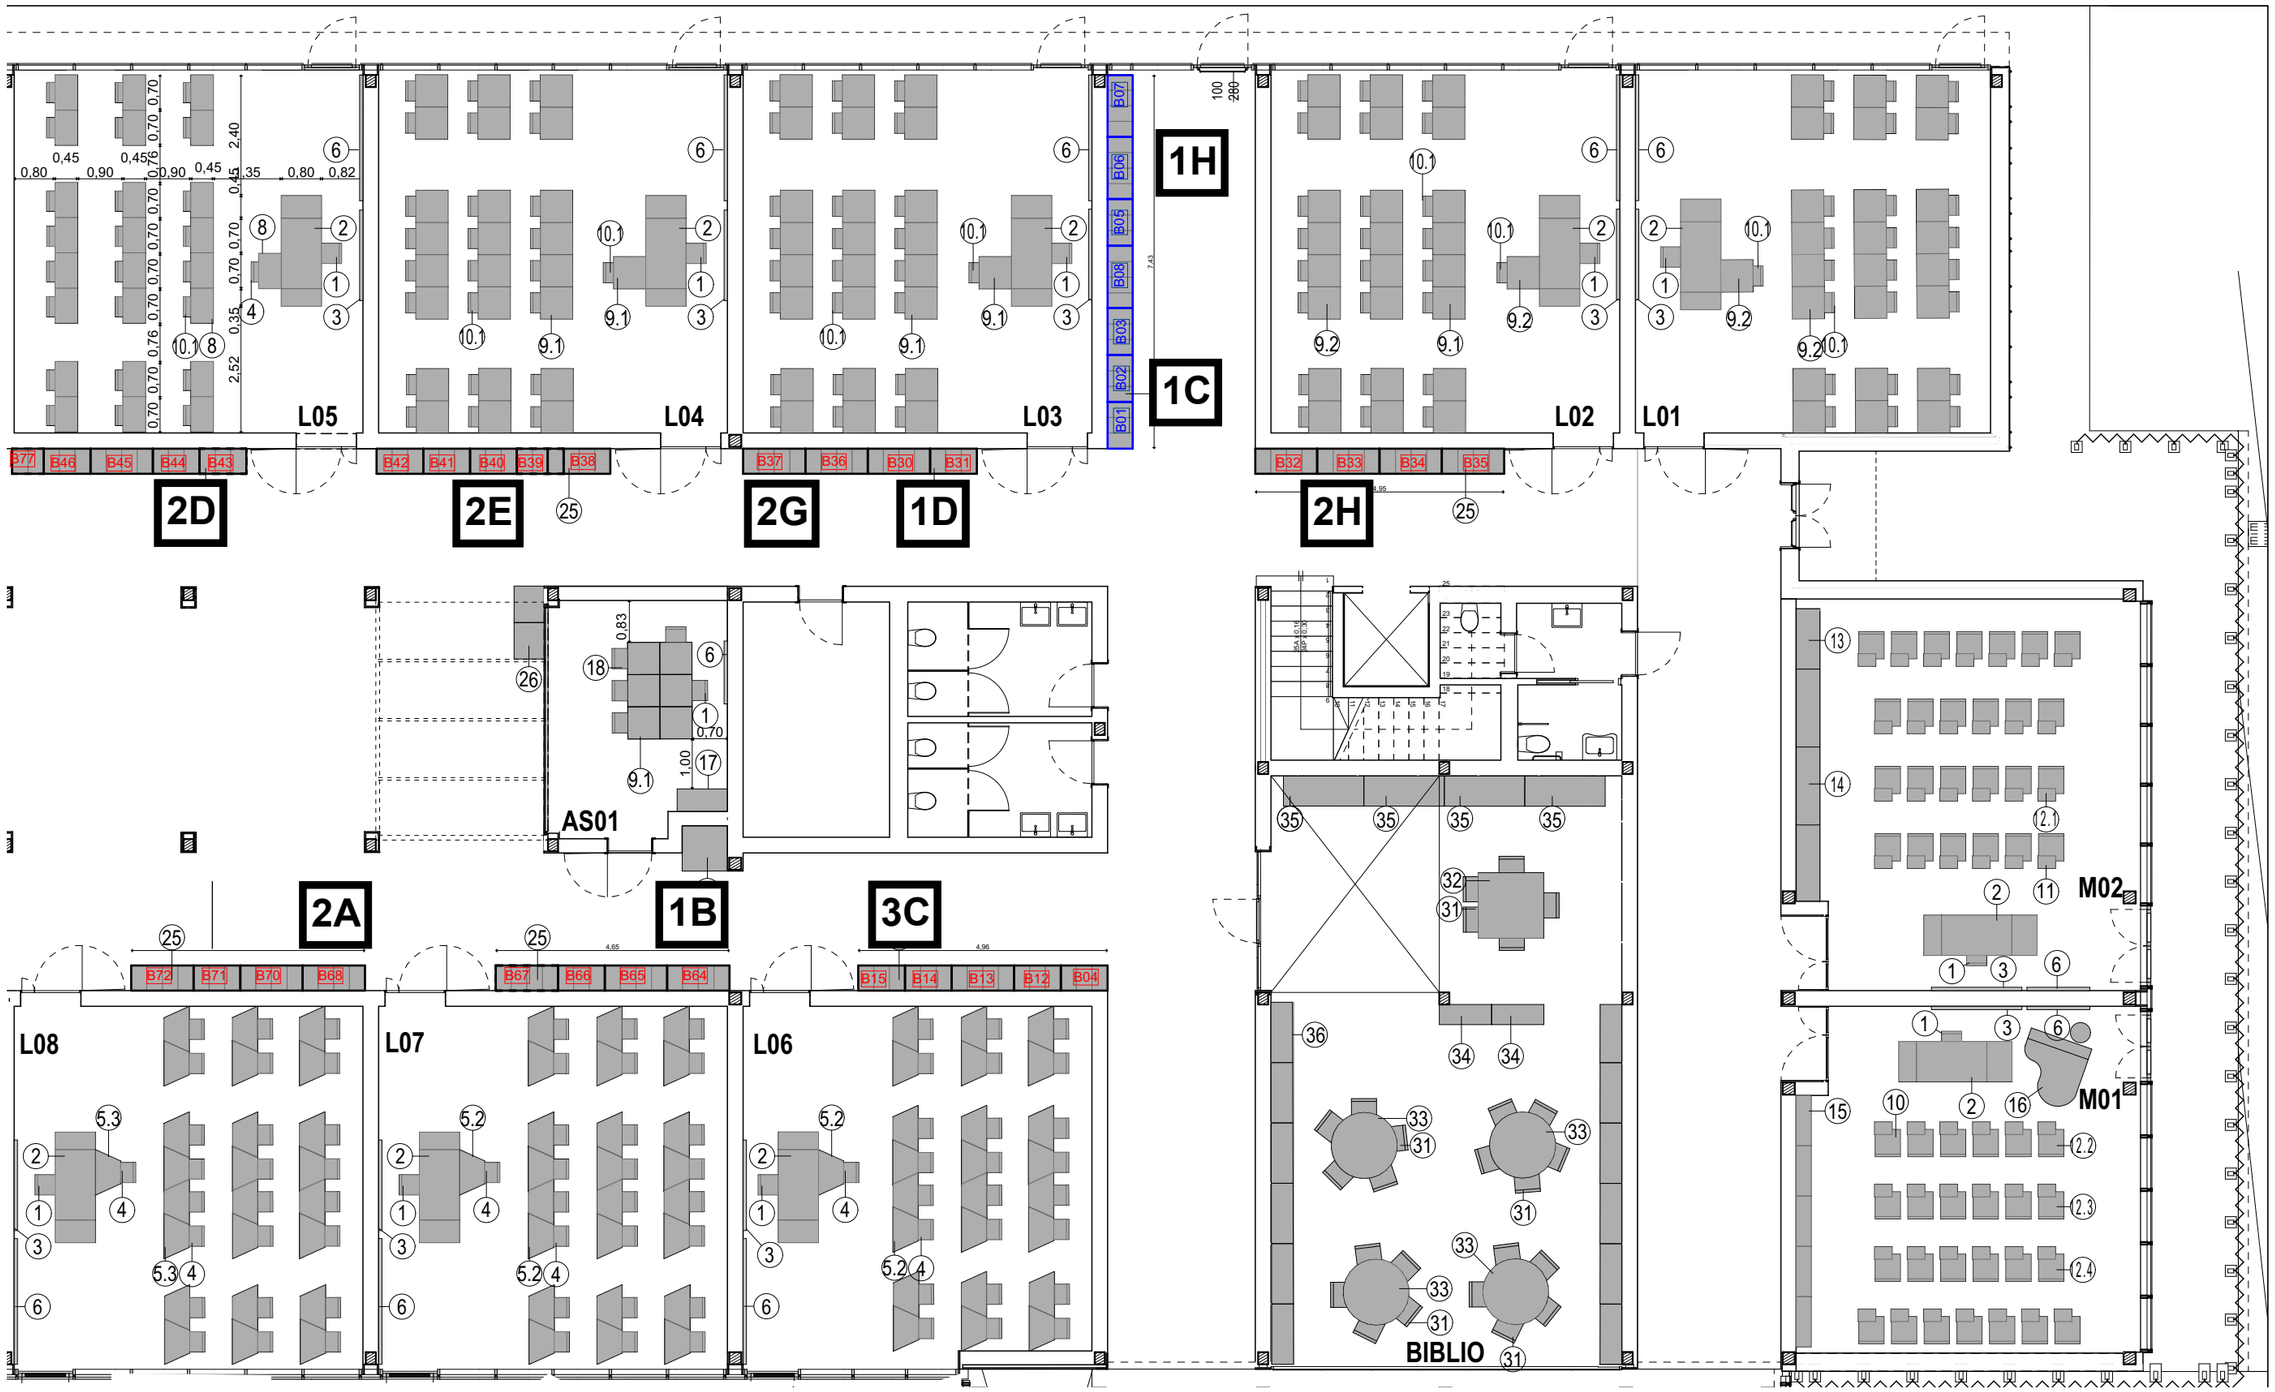
L05
L04
L03
L02
L01
1H
1C
2D
2E
2G
1D
2H
AS01
1B
2A
3C
L08
L07
L06
BIBLIO
M02
M01